


1er Loft*

SÜD-WEST-SEITE

- ca. 60 m² inkl. Balkon/
Terrasse (anteilig)
- WC & Dusche
- Parkett
- über 4 m Deckenhöhe
- ca. 3,5 m tiefer Balkon
- **Bremens schnellstes Internet**
10 GB/sek. Up- & Download
- Raffstoreanlage

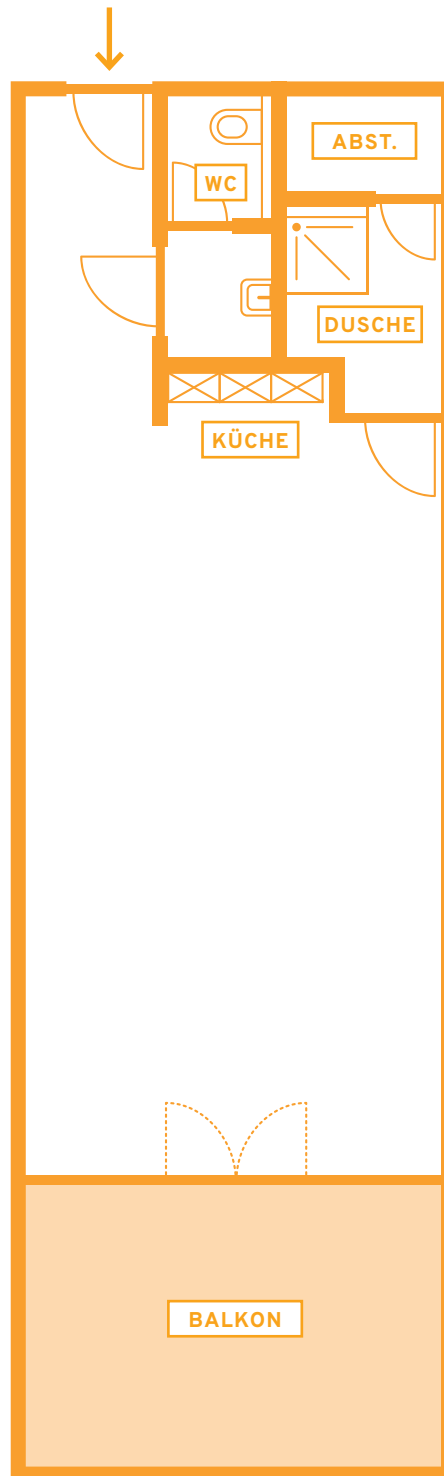

ALTER

TABAK

SPEICHER

EST 1972

* Beispielgrundriss

